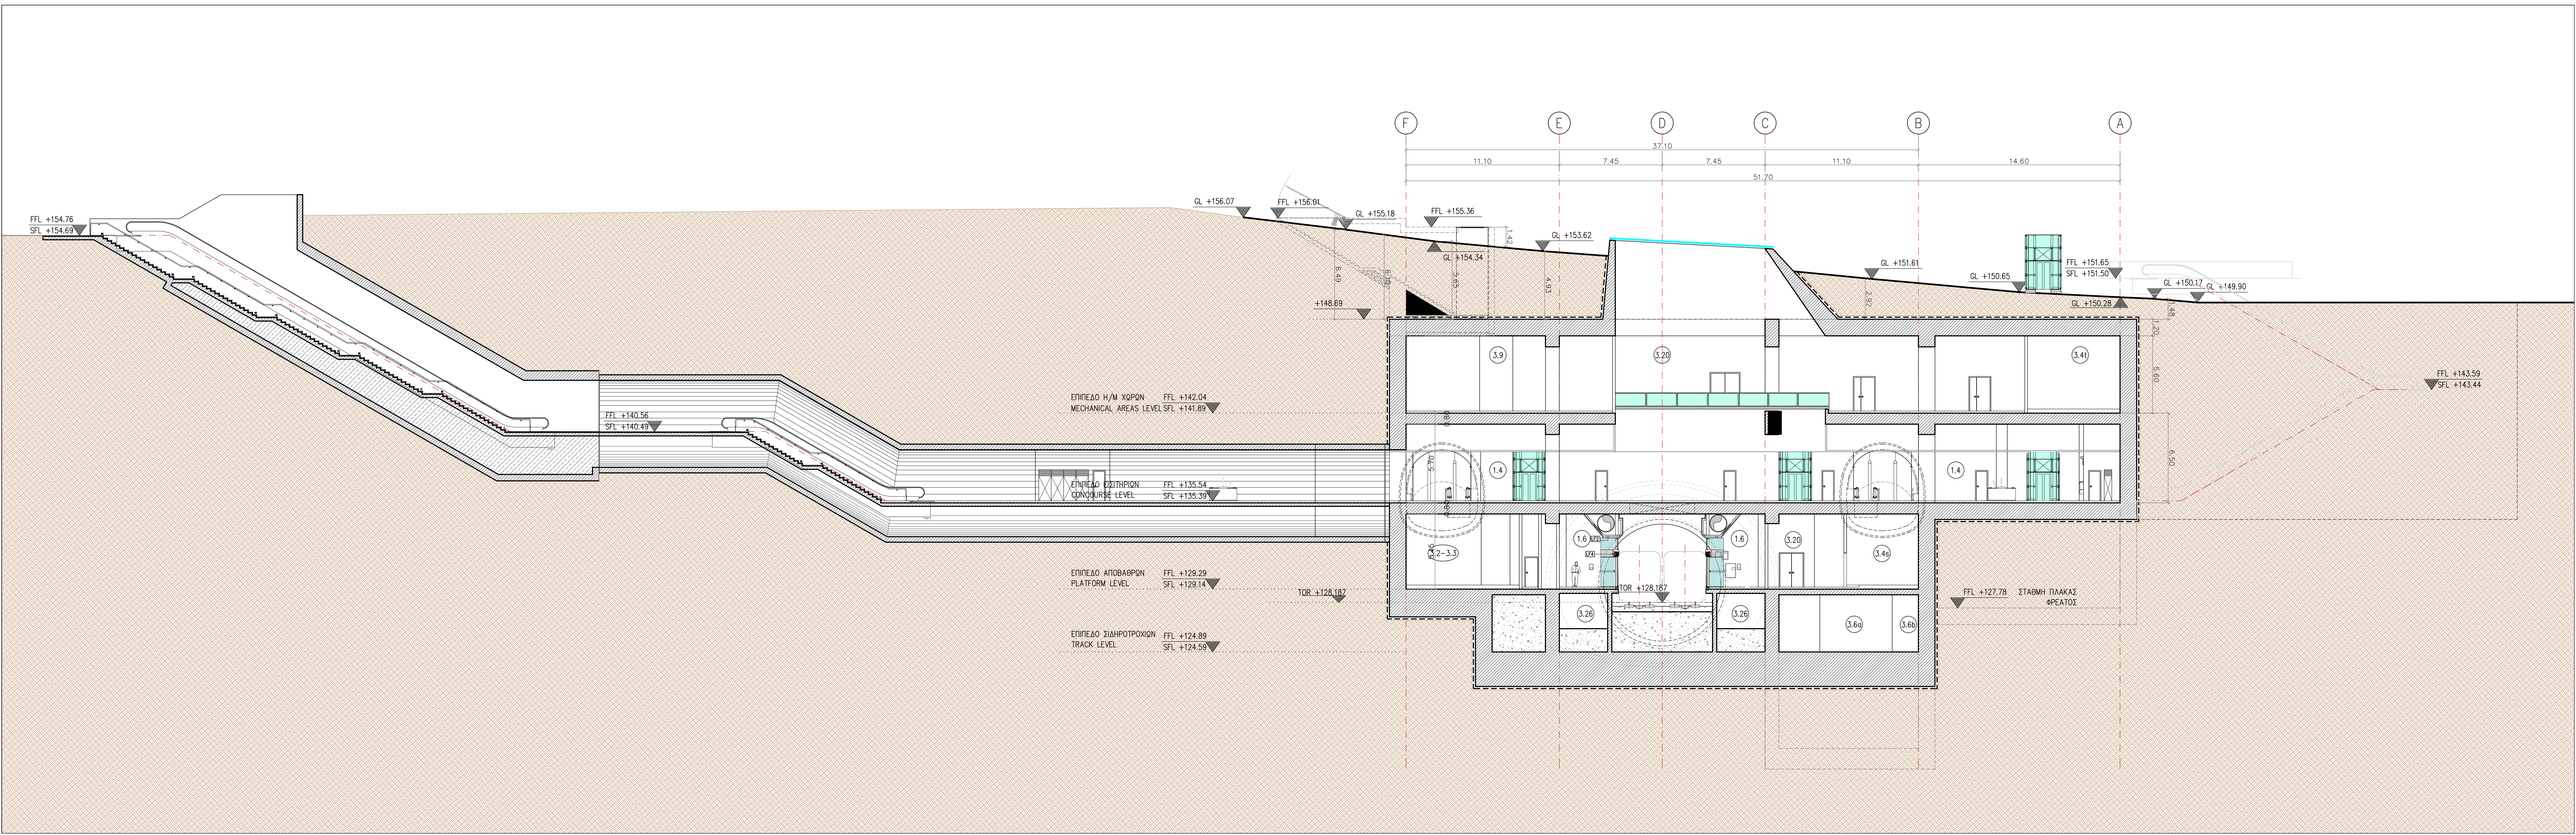
F
E
D
C
B
A
37.10
11.10
7.45
7.45
11.10
14.60
51.70
FFL +154.76
SFL +154.60
GL +156.07
FFL +156.91
GL +155.18
FFL +155.36
GL +153.62
GL +154.34
GL +151.61
GL +150.65
FFL +151.65
SFL +151.50
GL +150.17
GL +149.90
GL +150.28
+148.69
FFL +140.56
SFL +140.40
ΕΠΙΠΕΔΟ Η/Μ ΧΩΡΩΝ FFL +142.04
MECHANICAL AREAS LEVEL SFL +141.89
ΕΠΙΠΕΔΟ ΔΙΟΔΙΗΡΙΩΝ FFL +135.54
CONCOURSE LEVEL SFL +135.39
ΕΠΙΠΕΔΟ ΑΠΟΒΑΘΡΩΝ FFL +129.29
PLATFORM LEVEL SFL +129.14
TOR +128.187
ΕΠΙΠΕΔΟ ΣΙΔΗΡΟΤΡΟΧΙΩΝ FFL +124.89
TRACK LEVEL SFL +124.59
FFL +127.78 ΣΤΑΘΜΗ ΠΛΑΚΑΣ
ΦΡΕΑΤΟΣ
FFL +143.59
SFL +143.44
3.9
3.20
3.41
1.4
1.4
1.6 ΧΠΠ
1.6
3.2 - 3.3
3.20
3.4a
3.26
3.26
3.6a
3.6b
6.49
6.10
4.93
2.42
2.42
2.20
5.40
6.50
5.70
2.80